

TEST STL-SO-SLL pour routes secondaires et résidences 15 à 25 lux

Contactpersoon:
Ordernr.:
Firma:
Klantnr.:

Date: 21.08.2026
Editeur (trice):


Editeur (trice)
Téléphone
Fax
Email

Table des matières

TEST STL-SO-SLL pour routes secondaires et résidences 15 à 25 lux	
Page de garde projet	1
Table des matières	2
-SLL 53 H 4m chaque 8 m	
Champs d'évaluation	
Waarderingsveld Rijbaan 1	
Graphique de valeurs (E)	3
-SLL 56 H 6m chaque 14 m	
Champs d'évaluation	
Waarderingsveld Rijbaan 1	
Graphique de valeurs (E)	4
-SLL 59 H 8 m chaque 18 m	
Champs d'évaluation	
Waarderingsveld Rijbaan 1	
Graphique de valeurs (E)	5
SLL 53 H 4m chaque 10 m	
Champs d'évaluation	
Waarderingsveld Rijbaan 1	
Graphique de valeurs (E)	6
-SLL 56 H 6m chaque 16 m	
Champs d'évaluation	
Waarderingsveld Rijbaan 1	
Graphique de valeurs (E)	7
-SLL 59 H 8 m chaque 20 m	
Champs d'évaluation	
Waarderingsveld Rijbaan 1	
Graphique de valeurs (E)	8

Editeur (trice)
Téléphone
Fax
Email

-SLL 53 H 4m chaque 8 m / Waarderingsveld Rijbaan 1 / Graphique de valeurs (E)

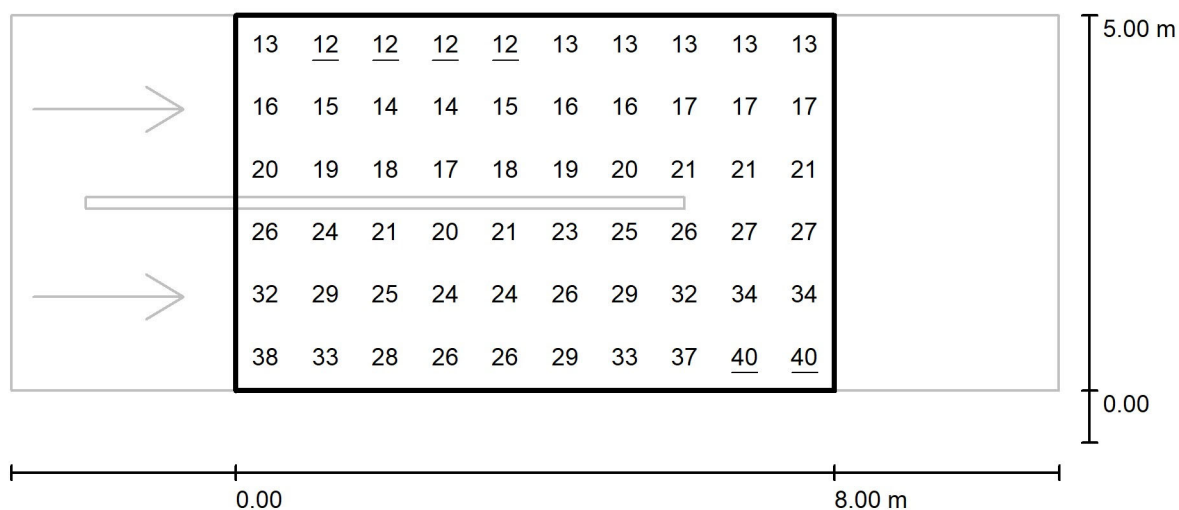

Valeurs en Lux, Echelle 1 : 101

Trame: 10 x 6 Points

E_{moy} [lx]
22

E_{min} [lx]
12


E_{max} [lx]
40

$E_{\text{min}} / E_{\text{moy}}$
0.535

$E_{\text{min}} / E_{\text{max}}$
0.296

Editeur (trice)
Téléphone
Fax
Email

-SLL 56 H 6m chaque 14 m / Waarderingsveld Rijbaan 1 / Graphique de valeurs (E)

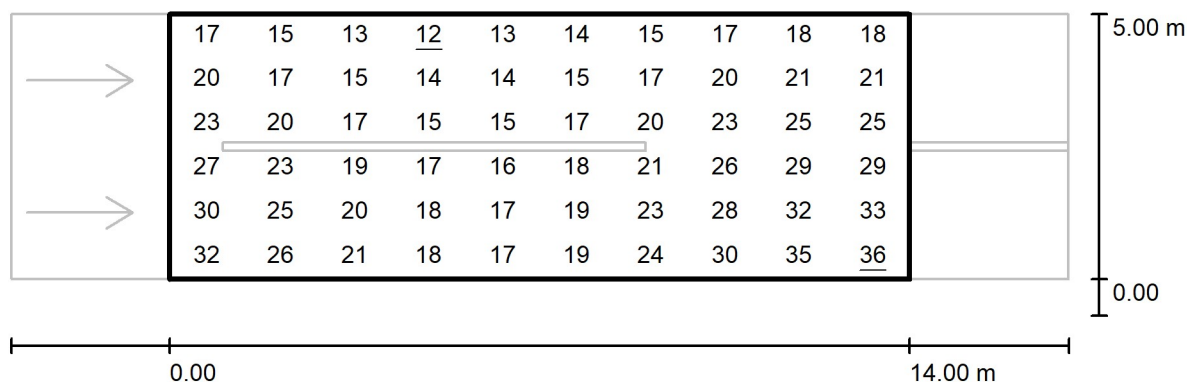

Valeurs en Lux, Echelle 1 : 143

Trame: 10 x 6 Points

E_{moy} [lx]
21

E_{min} [lx]
12


E_{max} [lx]
36

$E_{\text{min}} / E_{\text{moy}}$
0.594

$E_{\text{min}} / E_{\text{max}}$
0.346

Editeur (trice)
Téléphone
Fax
Email

-SLL 59 H 8 m chaque 18 m / Waarderingsveld Rijbaan 1 / Graphique de valeurs (E)

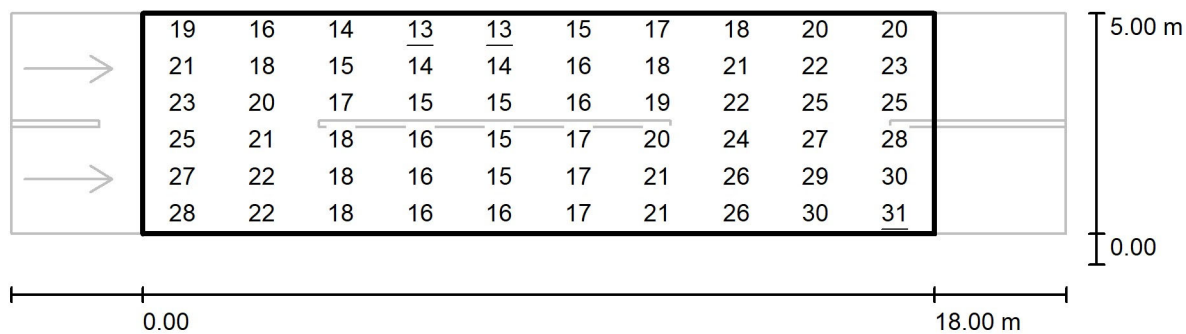

Valeurs en Lux, Echelle 1 : 172

Trame: 10 x 6 Points

E_{moy} [lx]
20

E_{min} [lx]
13


E_{max} [lx]
31

$E_{\text{min}} / E_{\text{moy}}$
0.657

$E_{\text{min}} / E_{\text{max}}$
0.426

Editeur (trice)
Téléphone
Fax
Email

SLL 53 H 4m chaque 10 m / Waarderingsveld Rijbaan 1 / Graphique de valeurs (E)

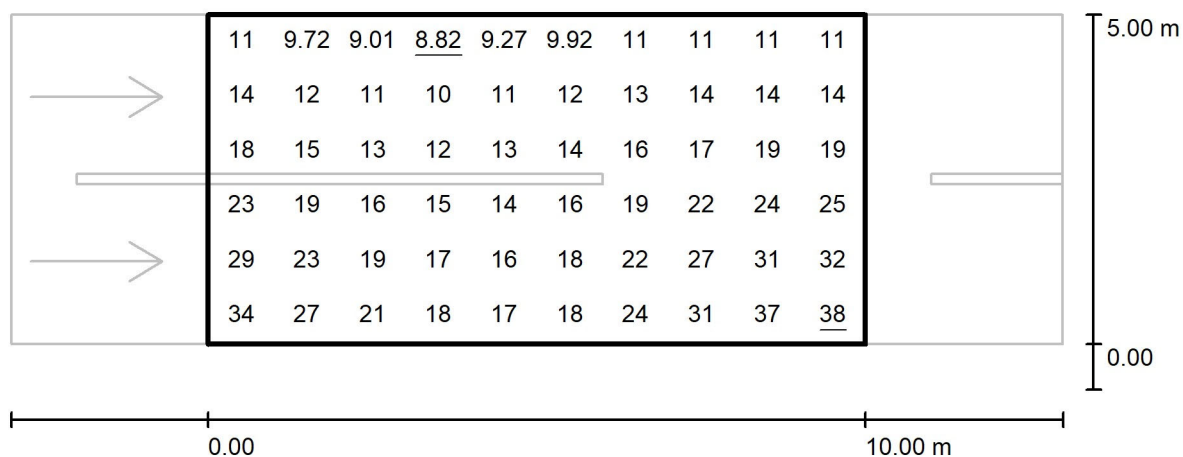

Valeurs en Lux, Echelle 1 : 115

Trame: 10 x 6 Points

E_{moy} [lx]
18

E_{min} [lx]
8.82


E_{max} [lx]
38

$E_{\text{min}} / E_{\text{moy}}$
0.494

$E_{\text{min}} / E_{\text{max}}$
0.232

Editeur (trice)
Téléphone
Fax
Email

-SLL 56 H 6m chaque 16 m / Waarderingsveld Rijbaan 1 / Graphique de valeurs (E)

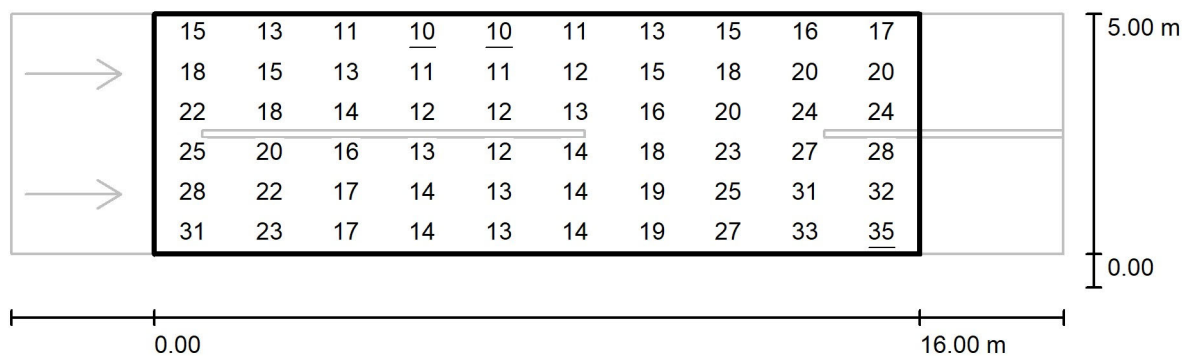

Valeurs en Lux, Echelle 1 : 158

Trame: 10 x 6 Points

E_{moy} [lx]
18

E_{min} [lx]
10


E_{max} [lx]
35

$E_{\text{min}} / E_{\text{moy}}$
0.550

$E_{\text{min}} / E_{\text{max}}$
0.286

Editeur (trice)
Téléphone
Fax
Email

-SLL 59 H 8 m chaque 20 m / Waarderingsveld Rijbaan 1 / Graphique de valeurs (E)

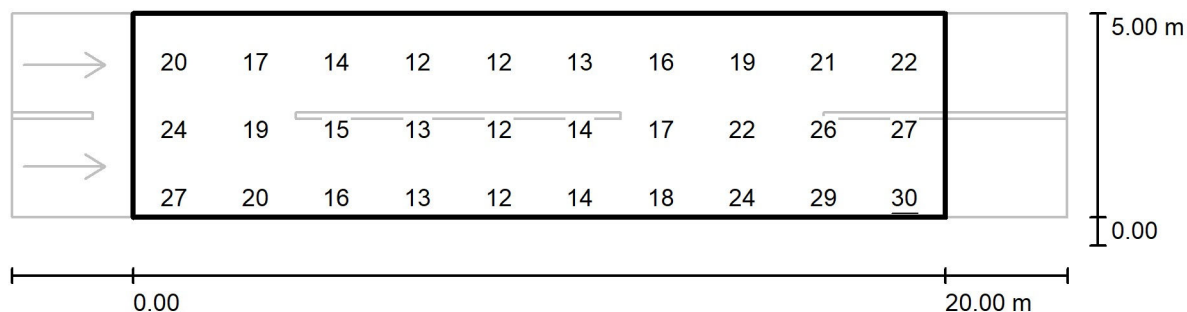

Valeurs en Lux, Echelle 1 : 186

Toutes les valeurs calculées ne peuvent pas être représentées.

Trame: 10 x 6 Points

E_{moy} [lx]
18

E_{min} [lx]
11

E_{max} [lx]
30

$E_{\text{min}} / E_{\text{moy}}$
0.604

$E_{\text{min}} / E_{\text{max}}$
0.359